

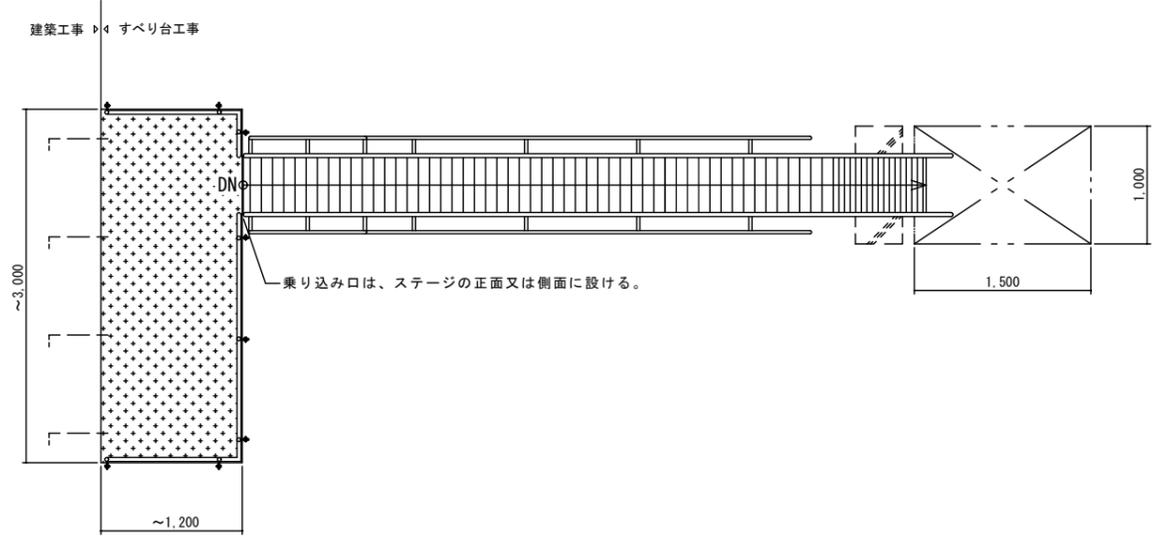


標準タイプ

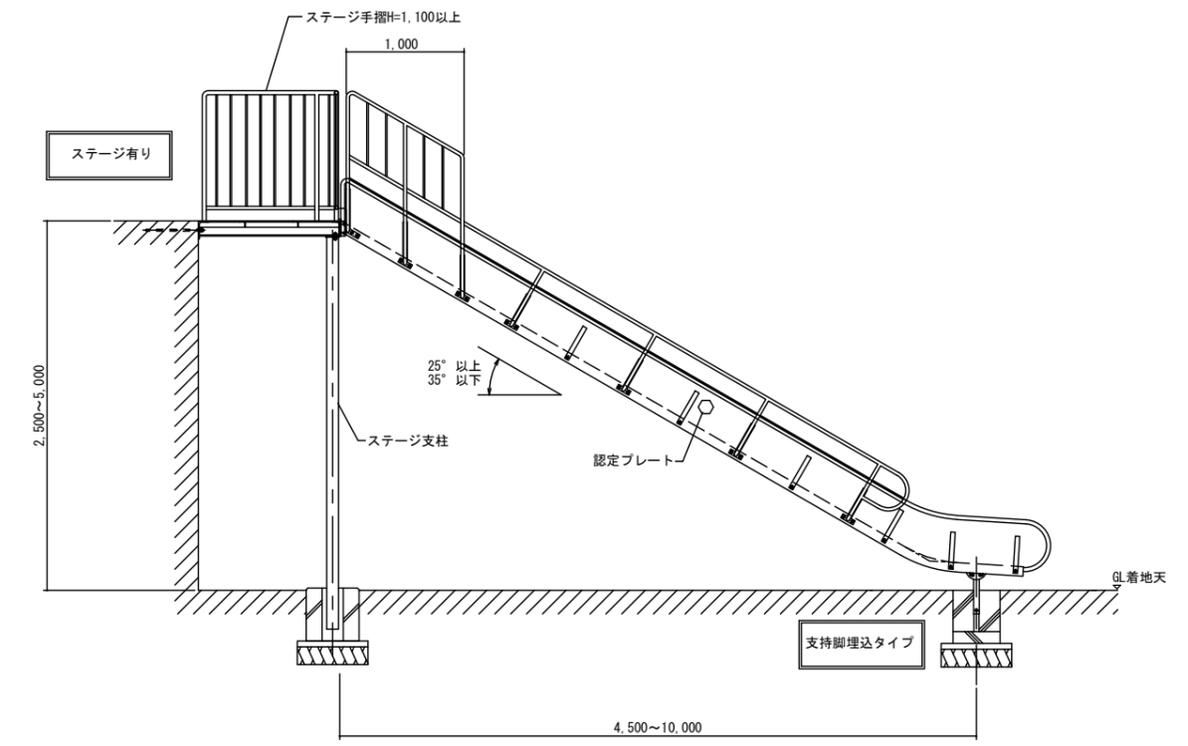

ステージタイプ

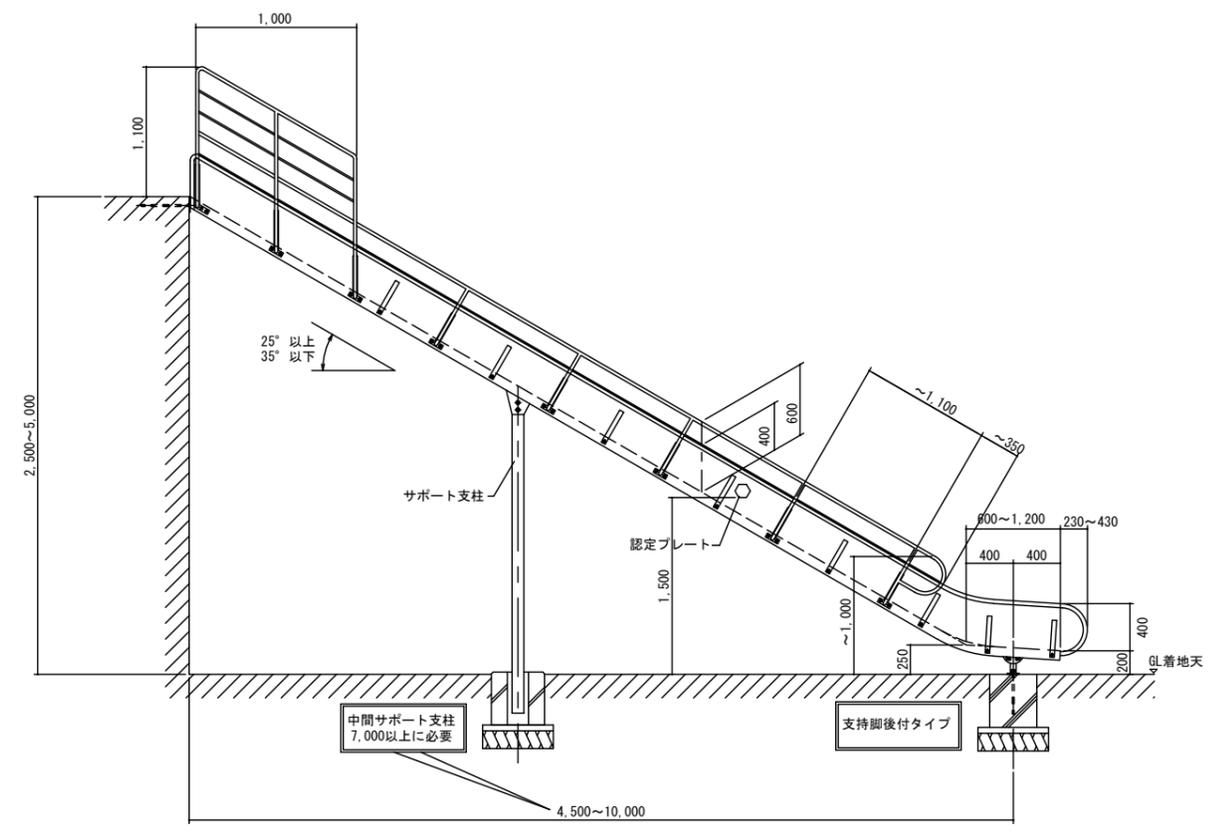

※ この図面は、建築設計プランのための参考標準図面です。
 ※ 詳細につきましては、弊社までお気軽にお問い合わせ下さい。



株式会社ノースクリエイツ

工事名称	---	縮尺	---	製図担当	---	図面番号	---
図面名称	ノーススライド S-1型 標準図	作成日	---				